


ČÁSTEČNÝ PŮDORYS 1.NP - NOVÝ STAV

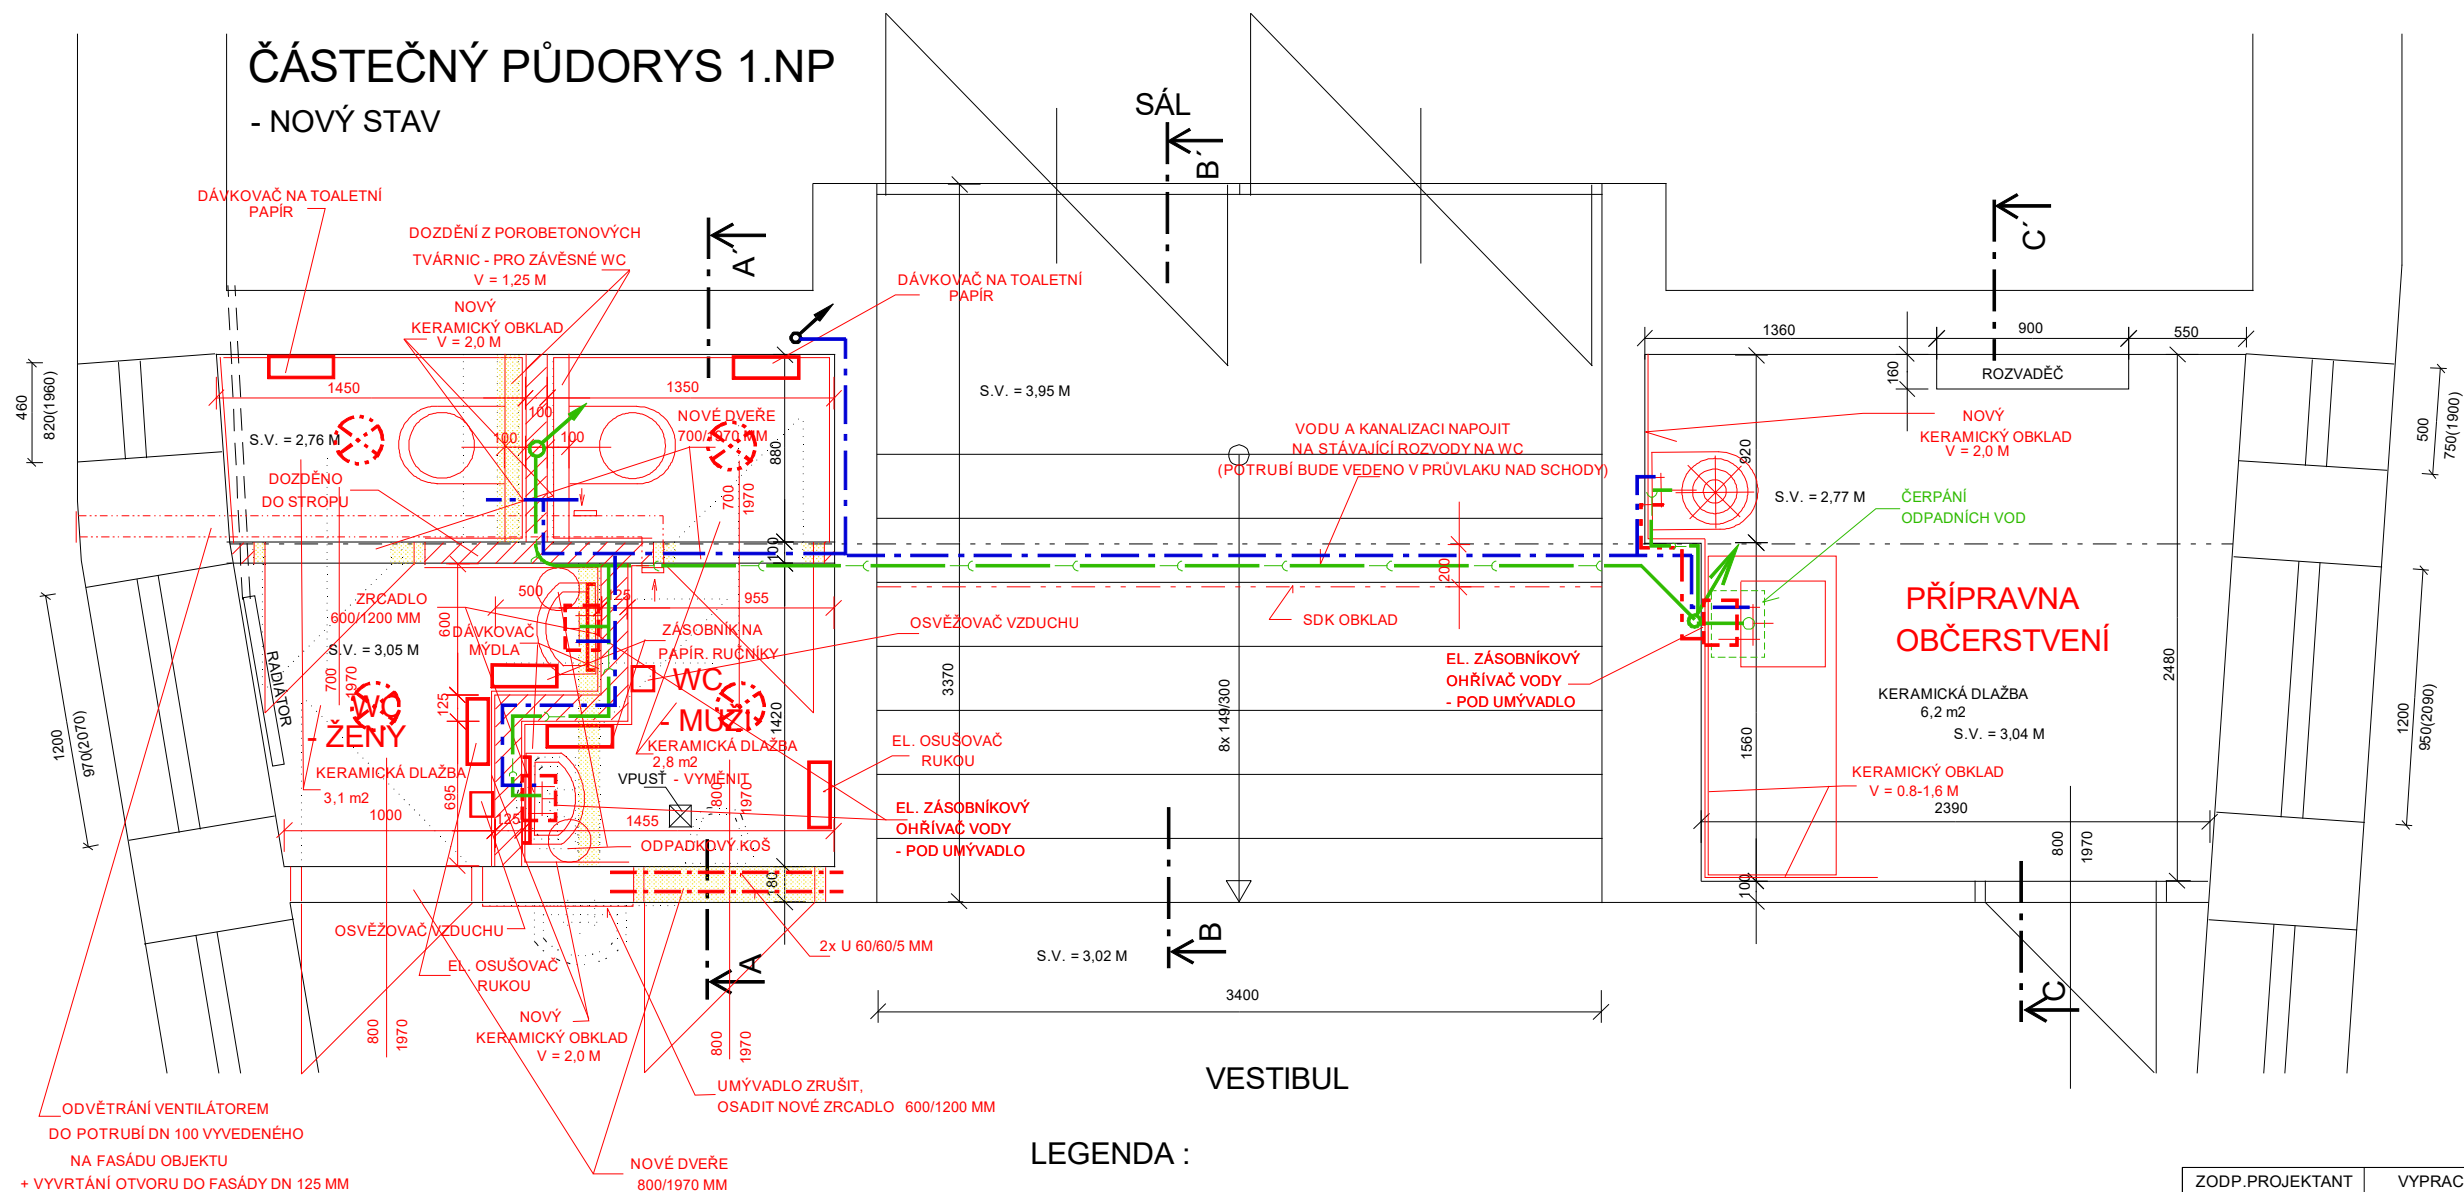

LEGENDA :

	STÁVAJÍCÍ KONSTRUKCE		KANALIZACE
	ODSTRANĚNÉ KONSTRUKCE		STUDENÁ VODA
	NOVÉ ZDIVO		TEPLÁ VODA
	NÁSTROPNÍ LED SVÍTIDLO		

ZODP.PROJEKTANT	VYPRACOVAL	KRESLIL		ING. IVAN ZBOŘIL Projektová činnost Vedlejší 8, Brno 625 00 IČO : 463 39 221
ING. ZBOŘIL	ING. ZBOŘIL	D CAD 3D MAX 17		
STAVEBNÍK : ZŠ KULDOVA 38			PROJEKT STAVBY	
BRNO, KULDOVA 38				
OPRAVA MÍSTNOSTÍ SOCIÁLNÍHO ZAŘÍZENÍ V OBJEKTU ZÁKLADNÍ ŠKOLY KŘÍDLO ŠÁMALOVA - DVORNÍ ČÁST - BUDOVA C			FORMÁT	
			DATUM	05/2020
ČÁSTEČNÝ PŮDORYS 1.NP - NOVÝ STAV			MĚŘITKO : 1:25	VÝKRES Č. : 12