


ŘEZ B - B' - NOVÝ STAV

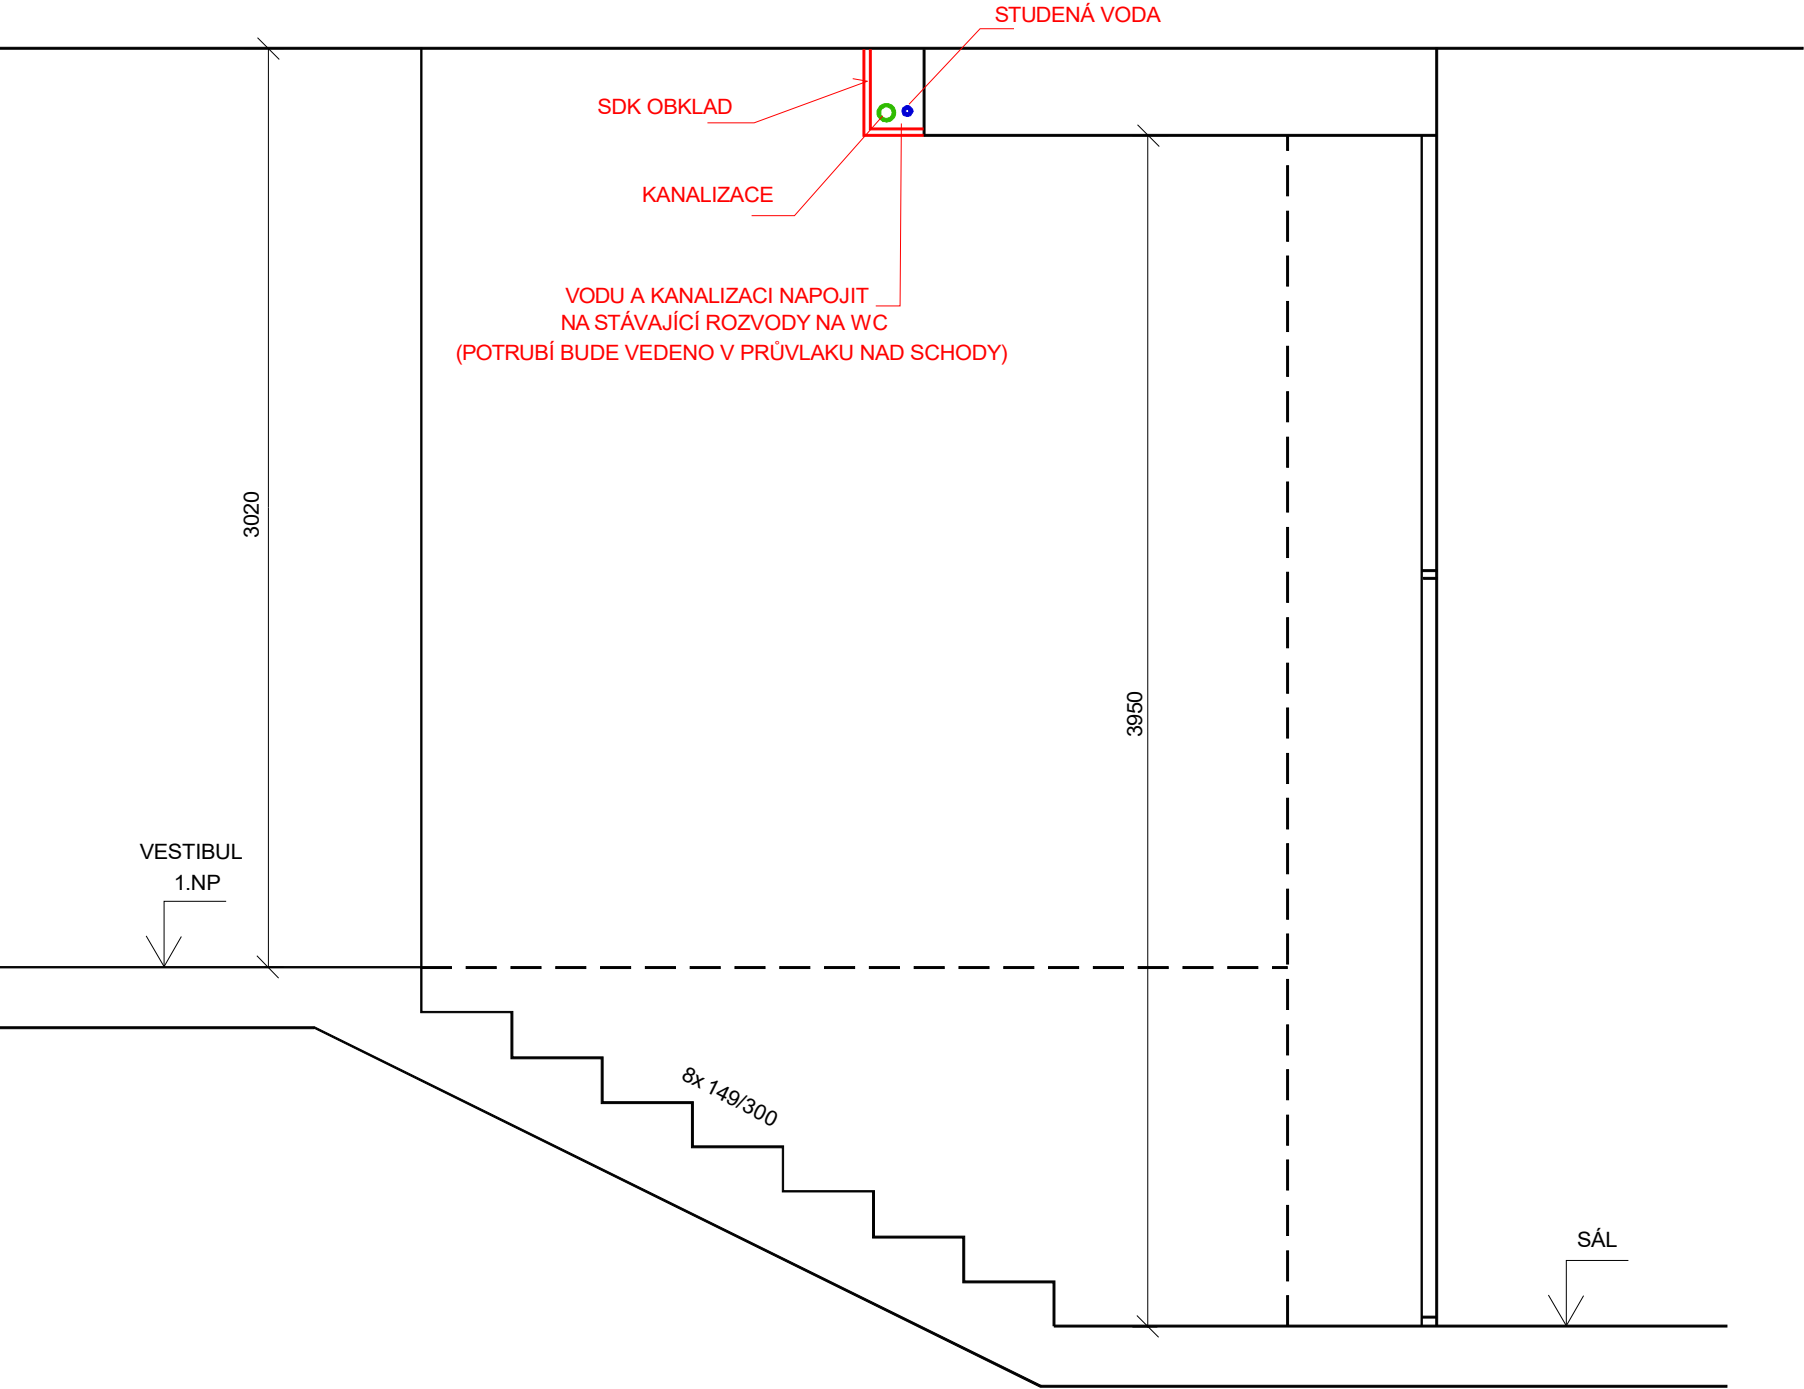

ZODP.PROJEKTANT	VYPRACOVAL	KRESLIL	 <div>ING. IVAN ZBOŘIL Projektová činnost Vedlejší 8, Brno 625 00 IČO : 463 39 221</div>	
ING. ZBOŘIL	ING. ZBOŘIL	D CAD 3D MAX 17		
STAVEBNÍK : ZŠ KULDOVA 38			PROJEKT STAVBY	
BRNO, KULDOVA 38 OPRAVA MÍSTNOSTÍ SOCIÁLNÍHO ZAŘÍZENÍ V OBJEKTU ZÁKLADNÍ ŠKOLY KŘÍDLO ŠÁMALOVA - DVORNÍ ČÁST - BUDOVA C				
			FORMÁT	
			DATUM	05/2020
ŘEZ B - B' - NOVÝ STAV			MĚŘÍTKO :	VÝKRES Č. :
			1:25	14