



ČÁSTEČNÝ PŮDORYS 1.NP
- NOVÝ STAV

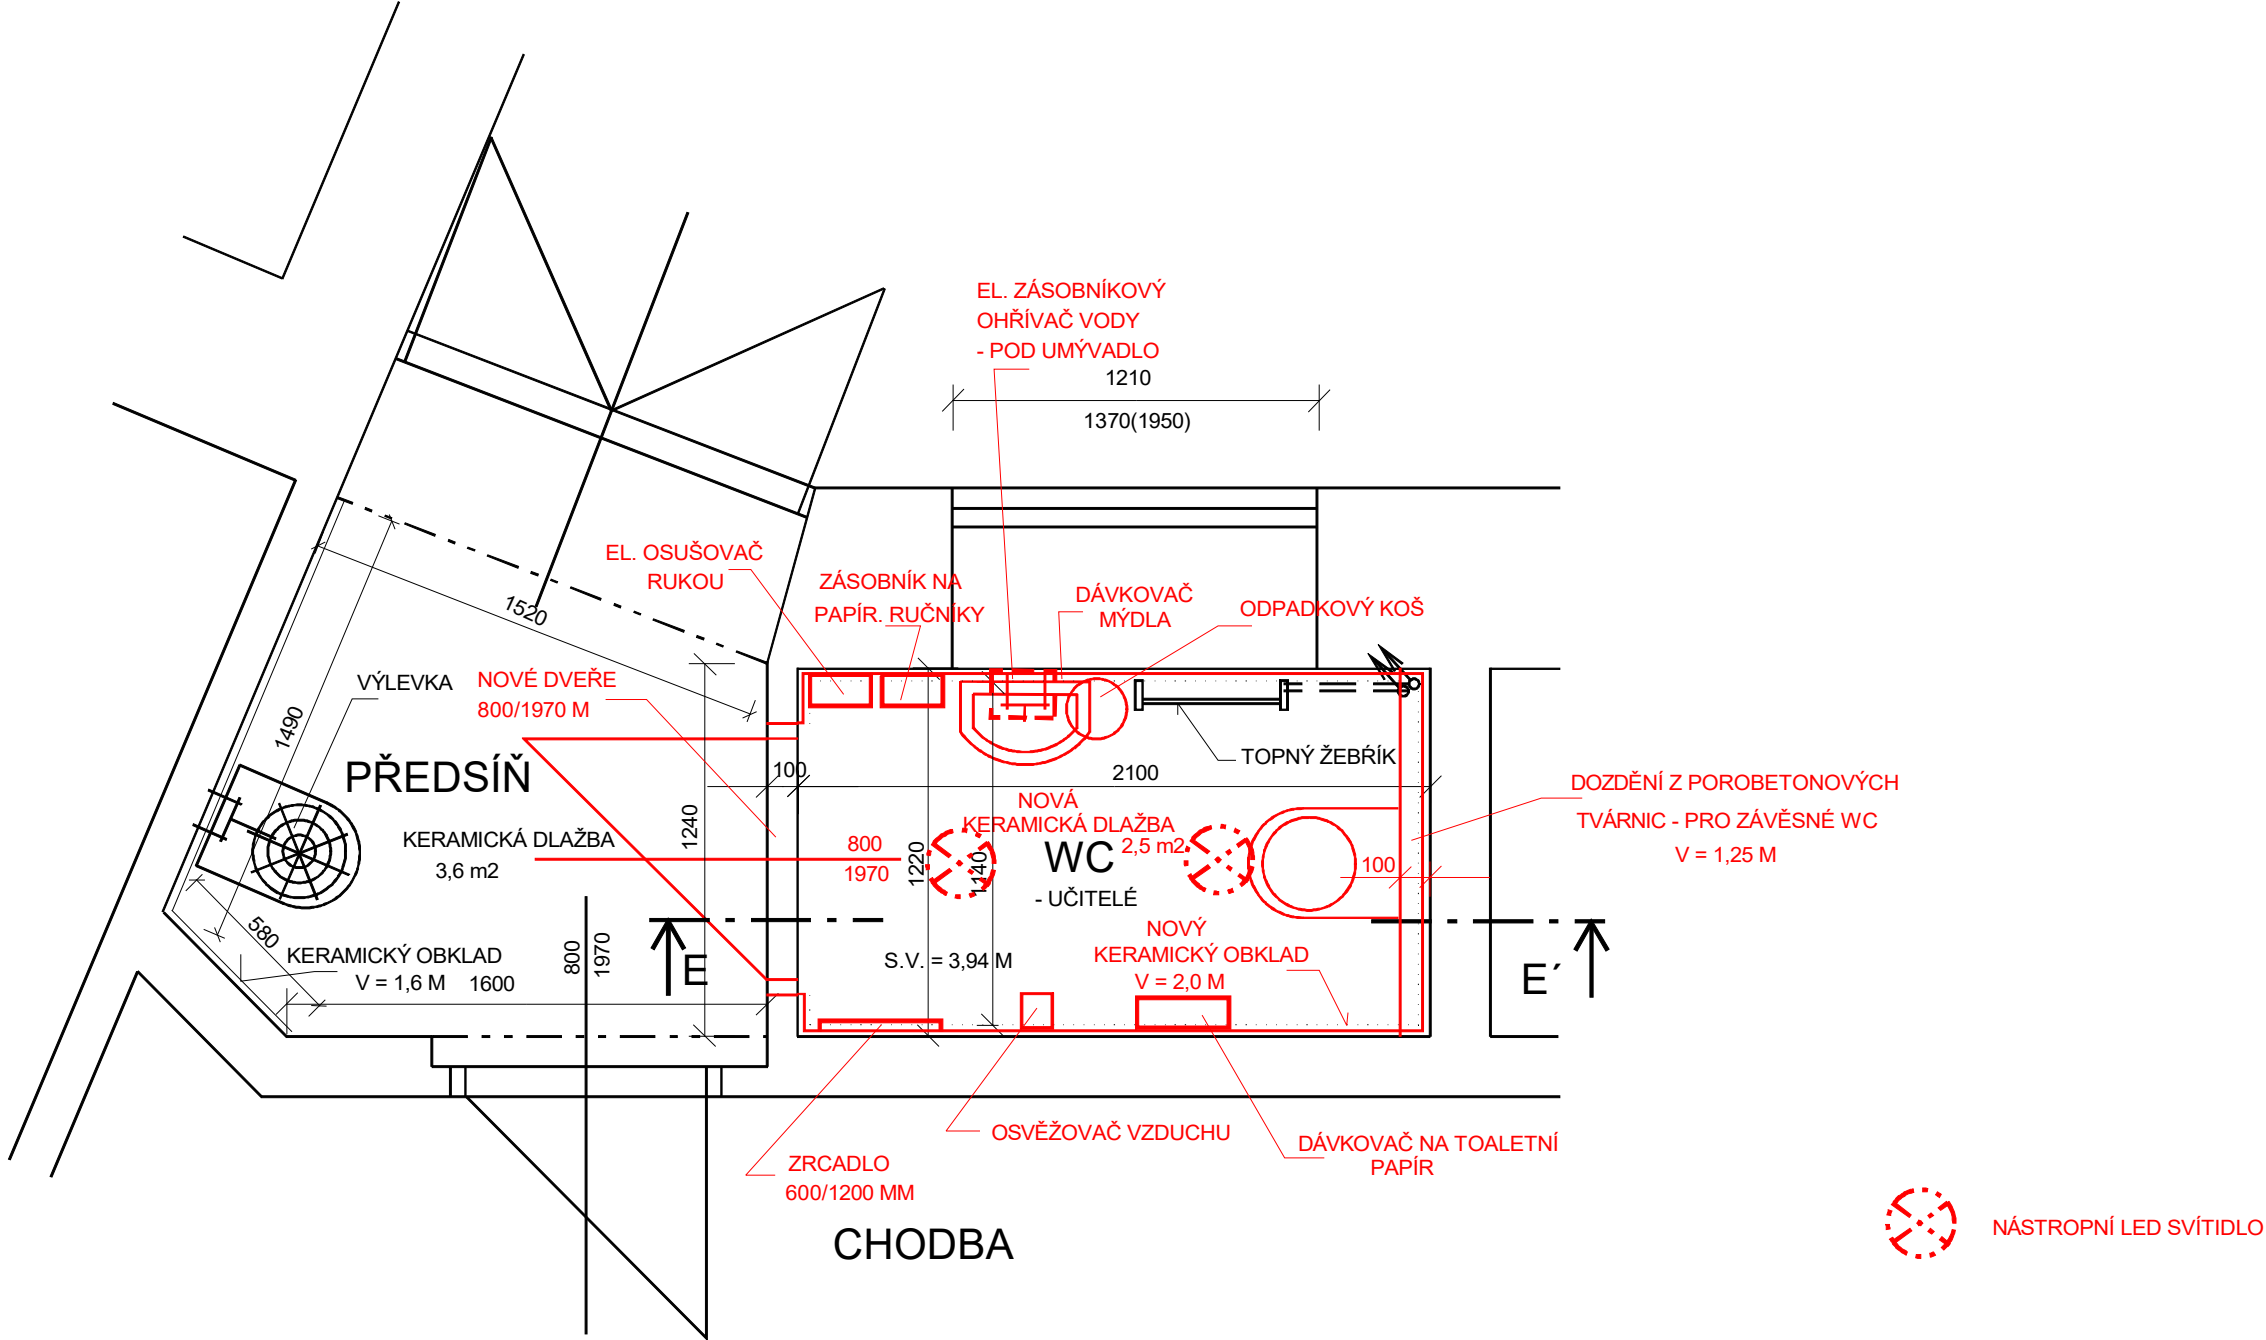

ZODP.PROJEKTANT	VYPRACOVAL	KRESLIL	 ING. IVAN ZBOŘIL Projektová činnost Vedlejší 8, Brno 625 00 IČO : 463 39 221	
ING. ZBOŘIL	ING. ZBOŘIL	D CAD 3D MAX 17		
STAVEBNÍK : ZŠ KULDOVA 38			PROJEKT STAVBY	
BRNO, KULDOVA 38 OPRAVA MÍSTNOSTÍ SOCIÁLNÍHO ZAŘÍZENÍ V OBJEKTU ZÁKLADNÍ ŠKOLY KŘÍDLO ŠÁMALOVA - BUDOVA D			FORMÁT	
			DATUM	05/2020
ČÁSTEČNÝ PŮDORYS 1.NP - NOVÝ STAV			MĚŘITKO : 1:25	VÝKRES Č. : 18